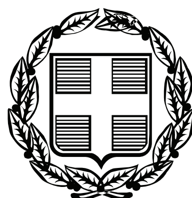


ΕΦΗΜΕΡΙΣ ΤΗΣ ΚΥΒΕΡΝΗΣΕΩΣ

ΤΗΣ ΕΛΛΗΝΙΚΗΣ ΔΗΜΟΚΡΑΤΙΑΣ

ΤΕΥΧΟΣ ΤΕΤΑΡΤΟ **Αρ. Φύλλου 613**

18 Δεκεμβρίου 2008

ΠΕΡΙΕΧΟΜΕΝΑ

ΑΠΟΦΑΣΕΙΣ

ΑΠΟΦΑΣΕΙΣ

Αριθμ. 50826/3589 (1)

Καθορισμός χώρου που εξομοιώνεται με Ζώνη Λιμένα στον Όρμο Δήμου Μαραθοκάμπου Νομού Σάμου.

Ο ΓΕΝΙΚΟΣ ΓΡΑΜΜΑΤΕΑΣ
ΤΗΣ ΠΕΡΙΦΕΡΕΙΑΣ ΒΟΡΕΙΟΥ ΑΙΓΑΙΟΥ

Έχοντας υπόψη:

1. Τις διατάξεις του ν. 2503/1997 (ΦΕΚ 117Α') «Διοίκηση, οργάνωση, στελέχωση της Περιφέρειας, ρύθμιση θεμάτων για την τοπική αυτοδιοίκηση και άλλες διατάξεις».

2. Τη διάταξη του άρθρου 28 του ν. 2971/2001 «περί αιγιαλού, παραλίας και άλλων διατάξεων» (ΦΕΚ 285 Α').

3. Τις διατάξεις του υπ' αριθμ. 14/19.1.1939 β.δ. (ΦΕΚ Α'24) «Περί κωδικοποιήσεως των περί Λιμενικών Ταμείων κείμενων διατάξεων».

4. Τις διατάξεις του άρθρου 46 παρ. 21 του ν. 3220/2004 - ΦΕΚ15/28.1.2004 τ. Α' δυνάμει των οποίων οι αρμοδιότητες του Υπουργού Οικονομίας και Οικονομικών οι οποίες ανήκαν ή είχαν μεταβιβαστεί στους Νομάρχες μέχρι την έναρξη λειτουργίας των Νομαρχιακών Αυτοδιοικήσεων και αφορούν θέματα των Υπηρεσιών του Υπουργείου Οικονομίας και Οικονομικών, που εξαιρέθηκαν από την κατάργηση με τις διατάξεις της παρ. 2 του άρθρου 39 του ν. 2218/1994, περιέρχονται στον Γενικό Γραμματέα της Περιφέρειας, εκτός των θεμάτων των Υ.Δ.Ε.

5. Την υπ' αριθμ. 1028241 πε/2729πε/Β0010/05 κοινή υπουργική απόφαση των Υπουργών Οικονομίας και Οικονομίας για καθορισμό χώρων που εξομοιώνονται με Ζώνη Λιμένα (ΦΕΚ Β΄ 547).

6. Την υπ' αριθμ. 64/2006 πράξη της Λιμενικής Επιτροπής του Λιμενικού Ταμείου Νομού Σάμου, με θέμα «Καθορισμός χερσαίας ζώνης Όρμου Μαραθοκάμπου Ν. Σάμου με σκοπό την εξομοίωσή της με ζώνη λιμένα».

7. Το υπ' αριθμ. 8116.3/Φ.36/04/06/19.10.2006 έγγραφο του Υπουργείου Εμπορικής Ναυτιλίας.

8. Την υπ' αριθμ. 1001781/232/Β0010/15.2.2008 απόφαση του Υπουργού Οικονομίας και Οικονομικών περί νομιμοποίησης υφισταμένων λιμενικών έργων στον όρμο Μαραθοκάμπου Δήμου Μαραθοκάμπου, Νομού Σάμου.

9. Το υπ' αριθμ. 32865/2412/31.7.2008 έγγραφο της Περιφέρειας Βορείου Αιγαίου.

10. Την υπ' αριθμ. 40/2008 πράξη της Λιμενικής Επιτροπής του Λιμενικού Ταμείου Νομού Σάμου, με θέμα «Καθορισμός χώρου που εξομοιώνεται με Ζώνη Λιμένα Όρμου Μαραθοκάμπου Ν. Σάμου», στην οποία περιλαμβάνεται και η υπ' αριθμ. 1001781/232/Β0010/15.2.2008 απόφαση του Υπουργού Οικονομίας και Οικονομικών περί νομιμοποίησης υφισταμένων λιμενικών έργων στον όρμο Μαραθοκάμπου Δήμου Μαραθοκάμπου, Νομού Σάμου.

11. Το υπ' αριθμ. 717/12.8.2008 έγγραφο του Λιμενικού Ταμείου Νομού Σάμου, με το οποίο υποβλήθηκε στο Υπουργείο Οικονομίας και Οικονομικών προτεινόμενο σχέδιο καθορισμού χερσαίας ζώνης Όρμου Μαραθοκάμπου Ν. Σάμου, και το οποίο πρωτοκολλήθηκε στην αρμόδια υπηρεσία στις 13.8.2008, λαμβάνοντας αριθμό πρωτοκόλλου 1085741.

12. Το γεγονός ότι η τρίμηνη προθεσμία του άρθρου 28 του ν. 2971/2001 για την παροχή σύμφωνης γνώμης εκ μέρους του Υπουργείου Οικονομίας και Οικονομικών παρήλθε άπρακτη ήδη από την 13.11.2008 και συνεπώς ο καθορισμός του χώρου γίνεται και χωρίς τη γνώμη του Υπουργείου Οικονομίας και Οικονομικών.

13. Το τοπογραφικό διάγραμμα για τον καθορισμό των χώρων που εξομοιώνονται με Χερσαία Ζώνη Λιμένα, αποφασίζουμε:

Εγκρίνουμε τον καθορισμό των χώρων που εξομοιώνονται με χερσαία ζώνη λιμένα στον Όρμο Μαραθοκάμπου Δήμου Μαραθοκάμπου Νομού Σάμου, όπως περικλείεται από την πράσινη γραμμή στο τοπογραφικό διάγραμμα που συντάχθηκε από το Λιμενικό Ταμείο Νομού Σάμου και θεωρήθηκε από την ΤΥΔΚ Νομού Σάμου της Περιφέρειας Βορείου Αιγαίου.

Οι κορυφές της ζώνης ορίζονται από τα σημεία Χ01, Χ02, Χ03, Χ04, Χ05, Χ06, Χ07, Χ08, Χ09, Χ10, Χ11, Χ12, Χ13, Χ14, Χ15, Χ16, Χ17, Χ18, Χ19, Χ20, Χ21, Χ22, Χ23 και Χ24 και είναι ενταγμένες στο κρατικό τριγωνομετρικό δίκτυο (ΕΓΣΑ 87).

Η παρούσα απόφαση, το τοπογραφικό διάγραμμα και η υπ' αριθμ. 40/2008 απόφαση της Λιμενικής Επιτροπής του Λιμενικού Ταμείου Νομού Σάμου να δημοσιευθούν στην Εφημερίδα της Κυβερνήσεως.

Μυτιλήνη, 8 Δεκεμβρίου 2008

Ο Γενικός Γραμματέας Περιφέρειας
ΙΩΑΝΝΗΣ ΛΕΚΚΑΣ

ΛΙΜΕΝΙΚΟ ΤΑΜΕΙΟ ΝΟΜΟΥ ΣΑΜΟΥ

ΠΡΑΞΗ ΑΡΙΘΜ.: 40/2008
ΑΡΙΘΜΟΣ ΜΕΛΩΝ ΚΑΤΑ ΝΟΜΟ: 9

Στην Σάμο σήμερα 4 Αυγούστου 2008, η Λιμενική Επιτροπή Νομού Σάμου συγκεντρώθηκε στα γραφεία της, ύστερα από την υπ' αριθμ.: 682/31.7.2008 έγγραφη πρόσκληση του Προέδρου της, για συνεδρίαση και ώρα 19:00 μ.μ.

Στην συνεδρίαση ήταν παρόντες: Νικόλαος Κατρακάζος, Πρόεδρος, Νικόλαος Ψαρράκης, Παναγιώτης Λυμπέρης, Παναγιώτης Φραντζέσκος, Γεώργιος Ανδρίτσος, Θεοφάνης Παπαθανάσης, Ευφροσύνη Γκόγκου - Βογιατζή, ΜΕΛΗ.

Απόντες: Θωμάς Παλαμάρης, Κωνσταντίνος Θρασυβούλου, ΜΕΛΗ.

Στην συνεδρίαση ήταν παρούσα και η Ανθούσα Μυτιληνού, σαν Γραμματέας.

Όταν βρέθηκε σε απαρτία η Επιτροπή, ο Πρόεδρος φέρνει για συζήτηση το θέμα που αναφέρεται στην πρόσκληση:

«Καθορισμός χώρου που εξομοιώνεται με Ζώνη Λιμένα Όρμου Μαραθοκάμπου Σάμου»

Ο Πρόεδρος είπε:

Με την υπ' αριθμ. 64/2006 πράξη της Λιμενικής Επιτροπής Ν. Σάμου, είχαμε εγκρίνει το προτεινόμενο σχέδιο καθορισμού της Χερσαίας Ζώνης Όρμου Μαραθοκάμπου, με σκοπό την εξομοίωσή της με ζώνη λιμένα και ζητήσαμε τη σύμφωνη γνώμη του Υπουργείου Εμπορικής Ναυτιλίας και του Υπουργείου Οικονομίας και Οικονομικών, σύμφωνα με το άρθ. 28 «Καθορισμός χώρων που εξομοιώνονται με ζώνη λιμένα» του ν. 2971/2001.

Το ΥΕΝ/ΑΝΠ με το υπ' αριθμ. 8116.3/Φ. 36/04/06 έγγραφό του, δεν είχε αντίρρηση με την ανωτέρω εξομοίωση ενώ το Υπουργείο Οικονομίας και Οικονομικών λαμβάνοντας υπόψη το υπ' αριθμ. 470/28.4.2006 έγγραφο της Κτηματικής Υπηρεσίας Σάμου, ζήτησε να επανυποβάλουμε το αίτημά μας μετά την ολοκλήρωση της διαδικασίας νομιμοποίησης των υφιστάμενων έργων στον Όρμο Μαραθοκάμπου, η οποία βρισκόταν σε εξέλιξη.

Επίσης, το Γραφείο Γενικού Γραμματέα της Περιφέρειας Βορείου Αιγαίου, στο οποίο διαβιβάστηκε ο σχετικός φάκελος για την έκδοση της εν λόγο απόφασης καθορισμού, με το υπ' αριθμ. 32865/2412/31.7.2008 έγγραφό του, ζήτησε να προβούμε στην λήψη νέας απόφασης της Λιμενικής Επιτροπής, στην οποία θα συμπεριλαμβάνεται και η υπ' αριθμ. 1001781/232/Β0010/15.2.2008 απόφαση νομιμοποίησης των υφιστάμενων έργων στον παραπάνω χώρο, η οποία στο μεταξύ είχε εκδοθεί και στη συνέχεια να αποσταλεί στο Υπουργείο Οικονομίας και Οικονομικών, προκειμένου να εξασφαλιστεί η σύμφωνη γνώμη του.


Σας παρακαλώ ν' αποφασίσετε σχετικά.


Η Λιμενική Επιτροπή αφού άκουσε τον Πρόεδρό της να λέει τ' ανωτέρω, λαβούσα υπόψη της, την υπ' αριθμ. 64/2006 πράξη της Λιμενικής Επιτροπής Ν. Σάμου, το υπ' αριθμ. 8116.3/ Φ. 36/04/06 έγγραφο του ΥΕΝ/ΑΝΠ, το υπ' αριθμ. 32865/2412/31.7.2008 έγγραφο της Περιφέρειας Βορείου Αιγαίου, την υπ' αριθμ. 1001781/232/Β0010/15.2.2008 απόφαση νομιμοποίησης των υφιστάμενων λιμενικών έργων στον Όρμο Μαραθοκάμπου Σάμου και την ισχύουσα νομοθεσία, αποφασίζει ομόφωνα:


Εγκρίνει το προτεινόμενο σχέδιο καθορισμού της Χερσαίας Ζώνης Όρμου Μαραθοκάμπου, με σκοπό την εξομοίωσή της με ζώνη λιμένα και ζητά εκ νέου τη σύμφωνη γνώμη του Υπουργείου Οικονομίας και Οικονομικών.

Για τη Λιμενική Επιτροπή

Ο Πρόεδρος
ΝΙΚΟΛΑΟΣ ΚΑΤΡΑΚΑΖΟΣ

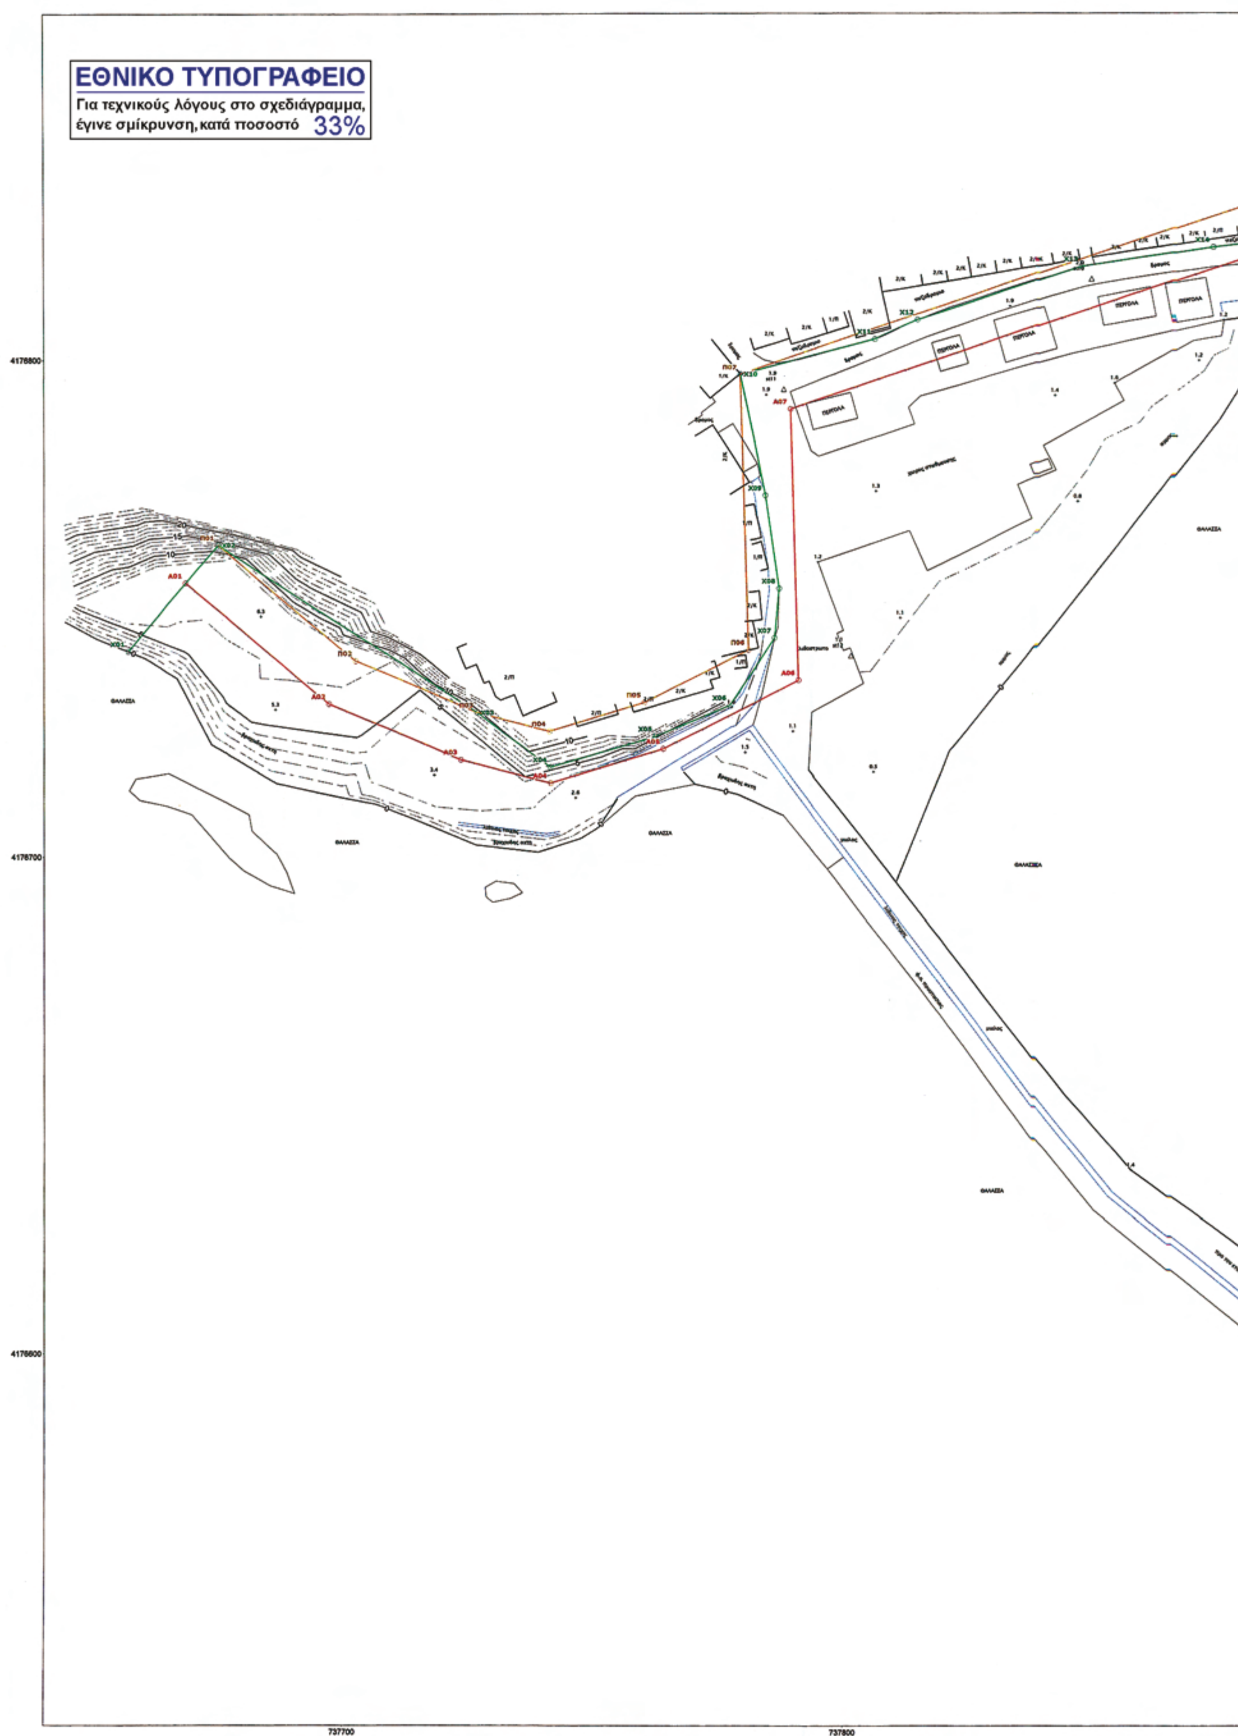
ΕΘΝΙΚΟ ΤΥΠΟΓΡΑΦΕΙΟ
Για τεχνικούς λόγους στο σχεδιάγραμμα,
έγινε σμίκρυνση, κατά ποσοστό 33%
4178800
4178700
4178600
737700
737800

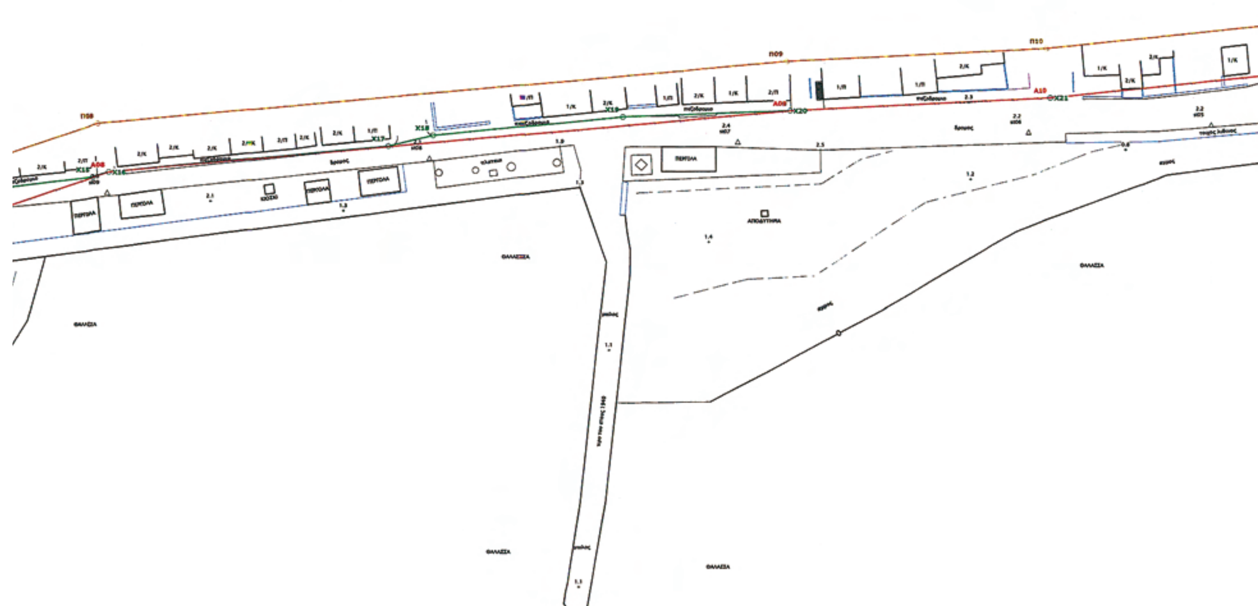
ΠΕΡΓΟΛΑ
ΑΠΟΔΥΤΗΡΙΑ
ΘΑΛΑΣΣΑ

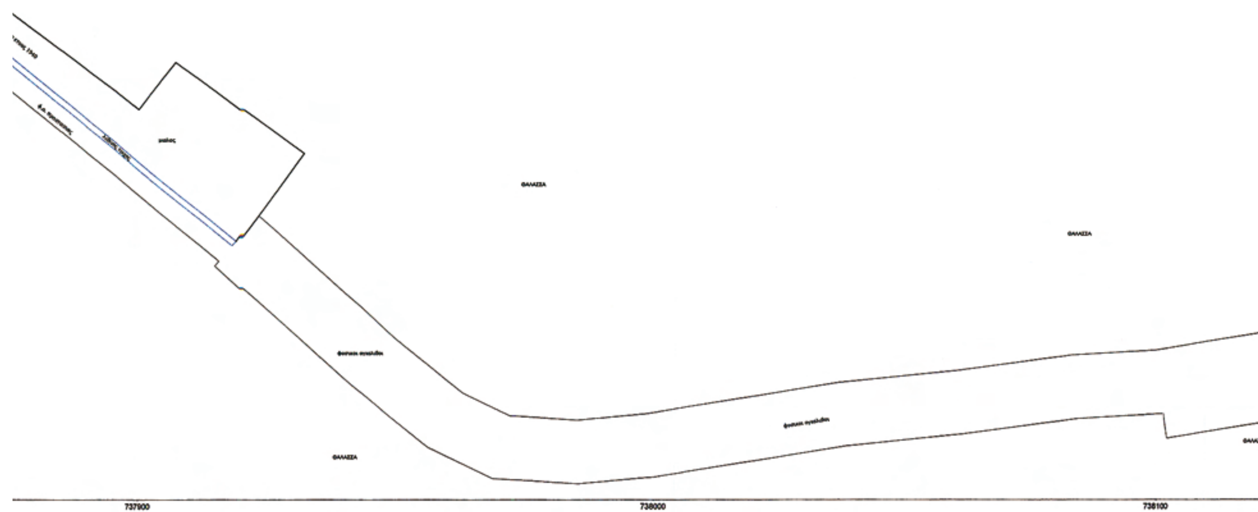
ΘΑΛΑΣΣΑ
737900
738000
738100

Α11
Χ23
Χ24
ΘΑΛΑΣΣΑ
ΘΑΛΑΣΣΑ
ΘΑΛΑΣΣΑ
ΘΑΛΑΣΣΑ
ΘΑΛΑΣΣΑ
ΘΑΛΑΣΣΑ

738200
738300



ΚΟΡΥΦΕΣ ΑΙΓΙΑΛΟΥ			ΚΟΡΥΦΕΣ ΠΑΡΑΛΙΑΣ		
Περιγραφή	Χ (ΕΓΣΑ)	Υ (ΕΓΣΑ)	Περιγραφή	Χ (ΕΓΣΑ)	Υ (ΕΓΣΑ)
Α01	737668,43	4176755,11	Π01	737674,88	4176762,76
Α02	737697,27	4176730,80	Π02	737702,57	4176739,40
Α03	737723,49	4176719,56	Π03	737726,73	4176729,05
Α04	737741,6	4176714,87	Π04	737741,38	4176725,25
Α05	737764,02	4176721,71	Π05	737760,27	4176731,02
Α06	737791,15	4176735,45	Π06	737780,97	4176741,51
Α07	737789,6	4176789,99	Π07	737779,4	4176797,05
Α08	737894,04	4176825,99	Π08	737891,92	4176835,83
Α09	738027,38	4176838,34	Π09	738026,69	4176848,32
Α10	738079,11	4176840,88	Π10	738078,34	4176850,86
Α11	738239,01	4176857,82	Π11	738238,45	4176867,82
Α12	738380,06	4176858,80	Π12	738380,4	4176868,80



ΑΠΟΣΠΑΣΜΑ ΧΑΡΤΗ ΕΥΡΥΤΕΡΗΣ ΠΕΡΙΟΧΗΣ

ΥΠΟΜΝΗΜΑ ΣΥΜΒΟΛΩΝ

Σύμβολο	Περιγραφή
1/	Αριθμός ορόφων κτισμάτων
/Κ	Κεραμοσκεπές κτίσμα
/Π	Πλακοσκεπές κτίσμα
Έγχρωμες γραμμές	
(κόκκινη γραμμή)	γραμμή αιγιαλού
(κίτρινη γραμμή)	γραμμή παραλίας
(πράσινη γραμμή)	γραμμή χερσαίας ζώνης
(μπλε γραμμή)	Τοίχοι , τοιχεία

ΠΑΡΑΤΗΡΗΣΕΙΣ – ΕΠΙΣΗΜΑΝΣΕΙΣ

--- Η χερσαία ζώνη οριοθετείται αποκλειστικά από ευθύγραμμα τμήματα οι κορυφές των οποίων είναι ενταγμένες στο κρατικό τριγωνομετρικό δίκτυο (ΕΓΣΑ87) (άρα και πλήρως εξασφαλισμένες).

--- Εντός της χερσαίας ζώνης **ΔΕΝ** περιλαμβάνονται καθ' ολοκληρίαν (ή τμήματα) ιδιοκτησίες (αγροτεμάχια ή οικόπεδα) ή κτίσματα ιδιωτών, σύμφωνα με την αριθμόν 1027/20-03-2006 βεβαίωση του Δημάρχου Μαραθοκάμπου Σάμου.

--- Η γραμμή της χερσαίας ζώνης δεν τέμνει κτίσματα ανήκοντα σε ιδιώτες.

--- Δεν έχει υπαχθεί στην χερσαία ζώνη δάσος ή δασική έκταση σύμφωνα με την αριθμόν 368/22-03-2006 βεβαίωση της Δασικής υπηρεσίας Σάμου.

ΘΕΣΜΟΘΕΤΗΣΗ ΓΡΑΜΜΩΝ ΑΙΓΙΑΛΟΥ και ΠΑΡΑΛΙΑΣ

Όνομα	Απόφαση	ΦΕΚ
Όρμος Μαραθοκαμπου Ν.Σαμου	2989/05-11-85/Νομαρχη Σαμου	48Δ/14-02-86

ΚΟΡΥΦΕΣ ΧΕΡΣΑΙΑΣ ΖΩΝΗΣ

α/α	Κωδι κος	Χ (ΕΓΣΑ)	Υ (ΕΓΣΑ)	Παρατηρήσεις	
1	Χ01	737658,83	4176741,35		
2	Χ02	737674,88	4176762,76		
3	Χ03	737726,73	4176729,05		
4	Χ04	737741,53	4176718,08		
5	Χ05	737762,48	4176724,19		
6	Χ06	737777,22	4176730,44		
7	Χ07	737786,30	4176743,93		
8	Χ08	737787,23	4176753,88		
9	Χ09	737784,47	4176772,57		
10	Χ10	737779,40	4176797,05		
11	Χ11	737806,40	4176804,11		
12	Χ12	737814,84	4176808,07		
13	Χ13	737846,76	4176818,80		
14	Χ14	737871,64	4176822,64		
15	Χ15	737890,91	4176824,96		
16	Χ16	737894,04	4176825,99		
17	Χ17	737948,70	4176831,17		
18	Χ18	737957,52	4176833,35		
19	Χ19	737994,01	4176837,06		
20	Χ20	738027,38	4176838,34		
21	Χ21	738079,11	4176840,88		
22	Χ22	738239,01	4176857,82		
23	Χ23	738254,31	4176857,93		
24	Χ24	738256,56	4176831,73		

Το παρόν διάγραμμα συνοδεύει την αριθμόν 64/21-03-2006 πράξη της Λιμενικής Επιτροπής Σάμου.

Ο Πρόεδρος



Τα μέλη



ΕΡΓΟΔΟΤΗΣ: ΝΟΜΑΡΧΙΑΚΗ ΑΥΤΟΔΙΟΙΚΗΣΗ ΣΑΜΟΥ

ΔΙΕΥΘΥΝΟΥΣΑ ΥΠΗΡΕΣΙΑ: ΔΝΣΗ ΤΕΧΝΙΚΩΝ ΥΠΗΡΕΣΙΩΝ ΝΟΜΑΡΧΙΑΚΗΣ ΑΥΤΟΔΙΟΙΚΗΣΗΣ ΣΑΜΟΥ

ΕΡΓΟ: ΚΑΘΟΡΙΣΜΟΣ ΧΕΡΣΑΙΑΣ ΖΩΝΗΣ ΟΡΜΟΥ ΜΑΡΑΘΟΚΑΜΠΟΥ ΣΑΜΟΥ

Κ.Α.:

ΑΝΑΔΟΧΟΣ: ΙΩΑΝΝΗΣ ΚΛΗΡΟΝΟΜΑΚΗΣ ΜΟΝ. Ε.Π.Ε.

ΜΕΛΕΤΗ: ΤΟΠΟΓΡΑΦΙΚΗ ΑΠΟΤΥΠΩΣΗ

ΘΕΜΑ:	ΤΟΠΟΓΡΑΦΙΚΟ ΔΙΑΓΡΑΜΜΑ
ΗΜΕΡΟΜΗΝΙΑ:	ΜΑΡΤΙΟΣ 2006
ΚΛΙΜΑΚΑ:	1/500
ΑΡ. ΤΕΥΧΟΥΣ:	Τ1
ΚΩΔ. ΕΡΓΟΥ:	06_05

ΜΕΛΕΤΗΤΗΣ: ΚΛΗΡΟΝΟΜΑΚΗΣ ΙΩΑΝΝΗΣ Αγρονόμος Τοπογράφος Μηχανικός

ΙΩΑΝΝΗΣ ΚΛΗΡΟΝΟΜΑΚΗΣ Μ. ΕΠΕ
"ΗΝΙΟΧΟΣ Μ.ΕΠΕ" ΑΦΜ999340098
ΤΕΧΝΙΚΟΙ ΣΥΜΒΟΥΛΟΙ. ΤΕΕ 6655
ΜΕΛΕΤΗ ΕΠΙΒΛ ΕΡΓΩΝ ΓΕΜ 7923
ΛΥΚΟΥΡΓΟΥ & ΠΟΛΥΚΡΑΤΗ 83100
ΔΟΥΣΑΛΟΥ ☎ Fax: 22730-23535

Ι.ΚΛΗΡΟΝΟΜΑΚΗΣ
Αγρ. Τοπ. Μηχ.

ΓΙΑ ΤΗΝ ΔΙΕΥΘΥΝΟΥΣΑ ΥΠΗΡΕΣΙΑ	ΕΝΕΡΓΕΙΑ		ΟΝΟΜ/ΜΟ	ΗΜ/ΝΙΑ	ΥΠΟΓΡΑΦΗ:
	ΕΛΕΓΧΘΗΚΕ	Η ΕΠΙΒΛΕΠΟΥΣΑ ΜΗΧΑΝΙΚΟΣ			
		Ο ΠΡΟΪΣΤΑΜΕΝΟΣ ΓΡΑΦΕΙΟΥ ΜΕΛΕΤΩΝ	ΓΕΩΡΓΙΟΣ ΒΑΣΙΛΕΙΟΥ		
	ΘΕΩΡΗΘΗΚΕ	Η ΔΙΕΥΘΥΝΤΗΣ ΤΕΧΝΙΚΩΝ ΥΠΗΡΕΣΙΩΝ	ΜΑΡΙΑ ΒΕΝΕΤΗ		
	ΕΝΕΡΓΕΙΑ		ΟΝΟΜ/ΜΟ	ΗΜ/ΝΙΑ	ΥΠΟΓΡΑΦΗ:
	ΘΕΩΡΗΘΗΚΕ		ΘΕΩΡΗΘΗΚΕ		
	ΕΓΚΡΙΘΗΚΕ	ΕΓΚΡΙΤΙΚΗ ΑΠΟΦΑΣΗ	ΣΑΜΟΣ 30/5/2006		



Ο ΠΡΟΪΣΤΑΜΕΝΟΣ
ΙΩΑΝΝΗΣ ΣΥΡΙΓΟΣ
ΠΟΛΙΤΙΚΟΣ ΜΗΧΑΝΙΚΟΣ

Αριθμ. 9075

Κήρυξη ως αναδασωτέας έκτασης εμβαδού 2.721 τ.μ. στη θέση «Αγ. Σαράντα», Δ.Δ. Πυλών, Δήμου Καρπάθου, Νήσου Καρπάθου, Νόμου Δωδ/σου.

Ο ΓΕΝΙΚΟΣ ΓΡΑΜΜΑΤΕΑΣ ΠΕΡΙΦΕΡΕΙΑΣ Ν. ΑΙΓΑΙΟΥ

Έχοντας υπόψη:

1. Τις διατάξεις του άρθρου 6 του ν. 3200/1955 περί διοικητικής αποκέντρωσης, όπως τροποποιήθηκε και συμπληρώθηκε μεταγενέστερα με το ν.δ. 532/1970.

2. Τις διατάξεις του άρθρου 7 του ν. 2503/1997 «Διοίκηση, οργάνωση, στελέχωση της Περιφέρειας κτλ.».

3. Τις διατάξεις των άρθρων 24 παρ.1 και 117 παρ.3 του Συντάγματος.

4. Τις διατάξεις των άρθρων 37, 38 και 41 του ν. 998/1979 «Περί προστασίας των Δασών κ.τ.λ.».

5. Τις υπ' αριθμ. 160417/1180/8.7.1980 και 182447/3049/24.9.1980 εγκύκλιες διαταγές του Υπουργείου Γεωργίας που αναφέρονται στο εν λόγω θέμα.

6. Τις διατάξεις του άρθρου 120 του ν. 1892/1990.

7. Τις διατάξεις του άρθρου 1 παρ. 15 του ν. 3208/2003 «Περί προστασίας δασικών οικοσυστημάτων κ.τ.λ.».

8. Την από 27.8.2008 έκθεση αυτοψίας του Δασοπόνου Δημάρχου Θ. Γεωργίου.

9. Την υπ' αριθμ. 7190/7.11.2008 εισήγηση της Δ/νσης Δασών Δωδ/σου για κήρυξη της εν λόγω έκτασης ως αναδασωτέας, διότι καταστράφηκε από πυρκαγιά, αποφασίζουμε:

Κηρύσσουμε αναδασωτέο με σκοπό την προστασία των εδαφών και του δασικού περιβάλλοντος και την αποκατάσταση της βλάστησης με φυσική αναγέννηση ή τεχνητή αναδάσωση, για να αποκλεισθεί η χρήση του για κάθε άλλο σκοπό, το δημόσιο δάσος που καταστράφηκε από πυρκαγιά στις, 26.7.2008, συνολικού εμβαδού 2.721τμ., το οποίο ανήκει κατά τεκμήριο στο Δημόσιο, βρίσκεται στη θέση «Αγ. Σαράντα» του Δ.Δ. Πυλών Καρπάθου, Νήσου Καρπάθου. Η έκταση που κάηκε απεικονίζεται στο συνημμένο σχεδιάγραμμα, το οποίο αποτελεί αναπόσπαστο μέρος της παρούσας και έχει όρια ως εξής:

Ανατολικά: με δασικές εκτάσεις

Δυτικά: με αγροτικό αμαξωτό δρόμο

Βόρεια: με αγροτικό αμαξωτό δρόμο.

Νότια: με αγρούς.

Η απόφαση αυτή ισχύει από της κοινοποιήσεώς της αρμοδίως (άρθρο 41 του ν. 998/1979) και προ της δημοσίευσής της στην Εφημερίδα της Κυβερνήσεως (άρθρο 37 του ν. 3200/1955).


Η απόφαση αυτή να δημοσιευθεί στην Εφημερίδα της Κυβερνήσεως.

Ρόδος, 25 Νοεμβρίου 2008

Ο Γενικός Γραμματέας Περιφέρειας
ΧΑΡΑΛΑΜΠΟΣ ΚΟΚΚΙΝΟΣ

ΤΟΠΟΓΡΑΦΙΚΟ ΔΙΑΓΡΑΜΜΑ

Θέση Αγ. Σαράντα Δ. Διαμερίσματος Δ.Δ Πυλών Δήμου Καρπάθου
Ανήκει στην αριθμ. 9075/25-11-08 απόφαση του Γ.Γρ.Περιφέρειας Νοτ. Αιγαίου

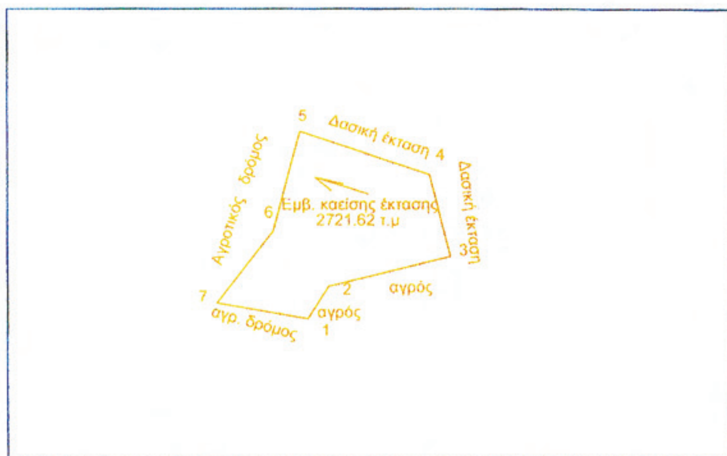


ΥΠΟΜΝΗΜΑ

Κλίμακα : 1: 2000
Όρια εκχ. έκτασης : 1,2,3,4,5,6,7,1

Εμβαδόν : 2721,62 τ.μ

α/α	X	Y
1	782740.14	3936191.07
2	782747.10	3936202.11
3	282788.25	3936212.32
4	782781.20	3936240.47
5	782737.18	3936255.41
6	782728.33	3936221.04
7	782709.19	3936196.52
8		
9		
10		
11		
12		
13		
14		

ΑΠΟΣΠΑΣΜΑ ΧΑΡΤΟΥ Γ.Υ.Σ.
Κλάμακα 1:5000

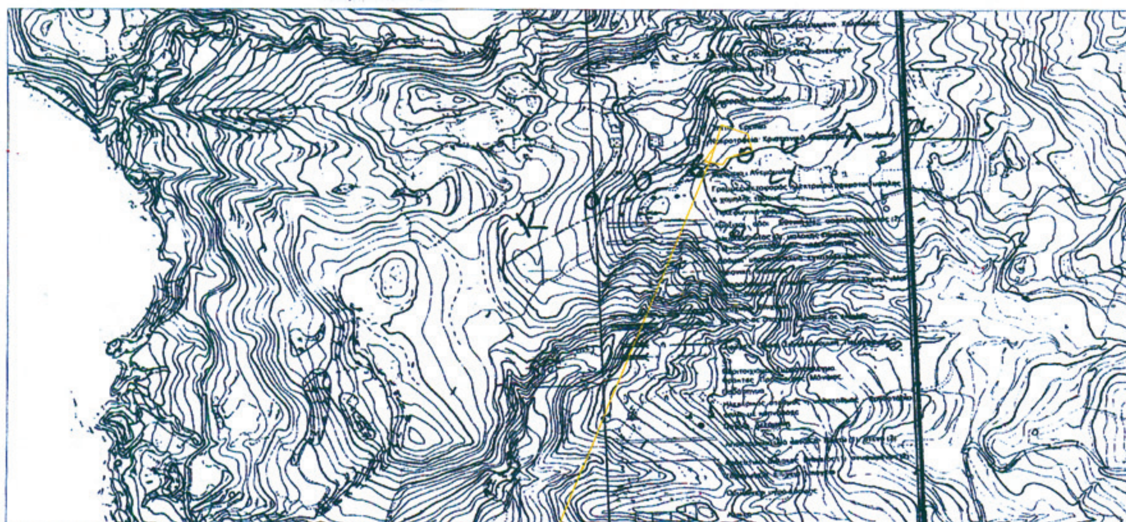

θέση έκτασης

Θεωρήθηκε

Ρόδος 7-11-08

Ο
Δ/ντης Δασών Δωδ/σου



Κοντίτσης Φίλιππος
Δασολόγος με Α΄ βαθμό

Κάρπαθος 27-8-2008

Ο
Συντάκτης

ΓΕΩΡΓΙΟΣ Θ. ΔΗΜΑΡΧΟΣ
ΤΕΧ-ΓΟΣ ΔΑΣΟΠΟΝΙΑΣ

ΕΘΝΙΚΟ ΤΥΠΟΓΡΑΦΕΙΟ
Για τεχνικούς λόγους στο σχεδιάγραμμα, έγινε σμίκρυνση, κατά ποσοστό 86%